

Édifice Joseph-Ostiguy



Votre projet, au cœur de l'histoire de Chambly


Édifice Joseph-Ostiguy

1691, avenue Bourgogne
Chambly

Espace disponible : 5 759 pi²

Rez-de-chaussée : 3 014 pi²

Étage : 2 745 pi² (optionnel)

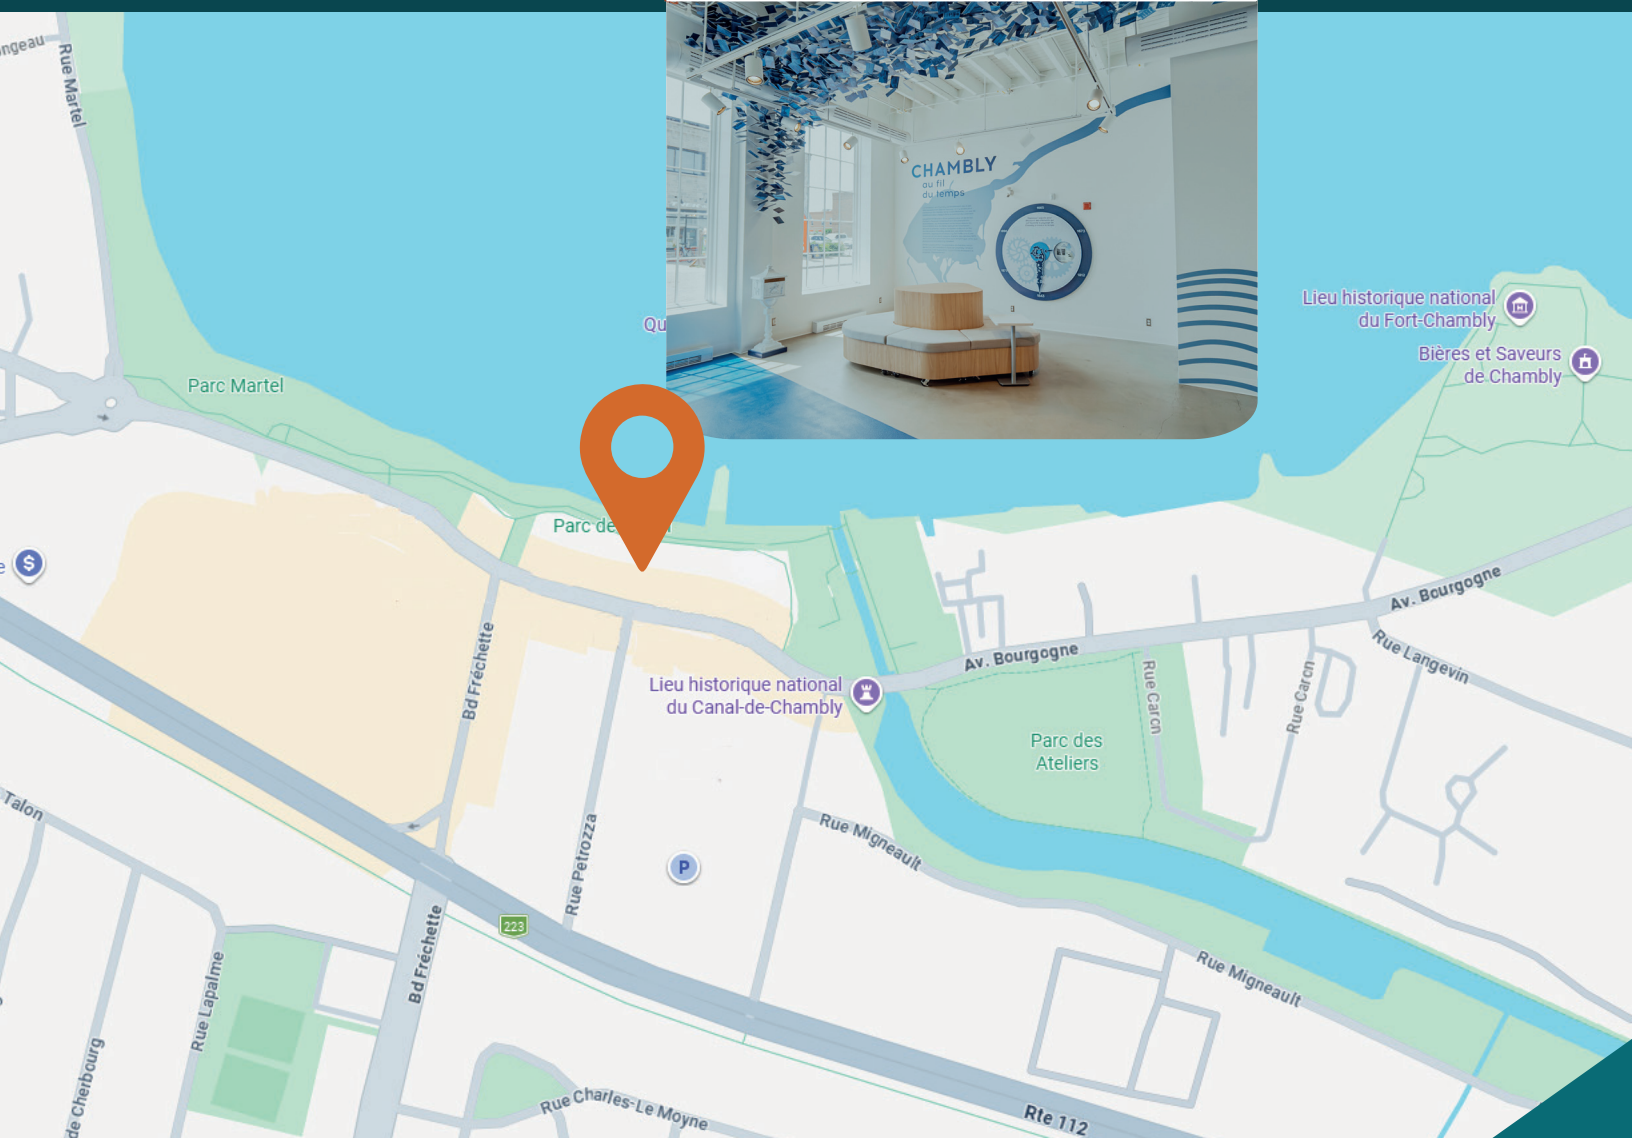

Plan du quartier



Accès



- Situé en plein cœur du centre-ville
- Accès rapide à l'autoroute 10 et au boulevard De Périgny (route 112)
- Autobus : 105 et 485
- Stationnements municipaux à 100 m, 120 m et 160 m (66 places)
- Accès direct à la promenade Samuel-De Champlain

Espaces offerts



- Rez-de-chaussée à aire ouverte, avec espaces de cotravail
- Une salle multifonctionnelle se déclinant en un ou deux espaces*
- Une terrasse, en bordure du bassin de Chamblly*

*optionnel

Fiche technique



- A** Fort-Chambly
- B** Canal de Chambly
- C** Pôle culturel de Chambly




- D** Boulevard De Périgny (112)
- E** Promenade Samuel-De Champlain



Ville de Chambly

Plan de l'étage (optionnel)

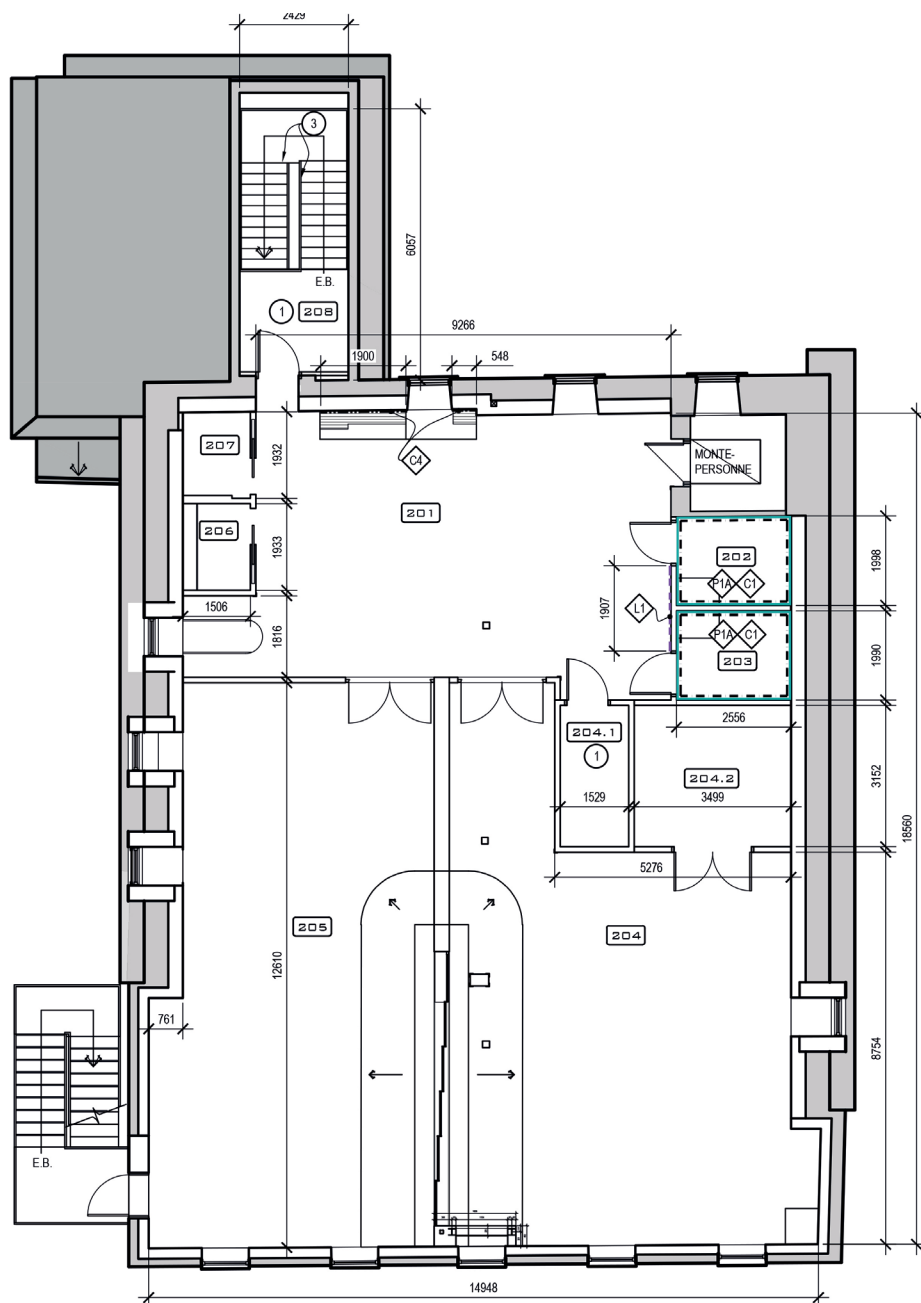

PLAN CONSTRUCTION NIVEAU 2
ÉCHELLE : 1:100

> 2 745 pi²

Photos



Photos



Photos



Résumé

Informations pertinentes



- Année de construction : 1880
- Espace disponible : 5 759 pi²
Rez-de-chaussée : 3 014 pi²
Étage : 2 745 pi² (optionnel)
- Nombre d'étages : 2
- Accessibilité universelle : oui
- Prix location : 25 \$/pi²
- Travaux effectués :
 - Mise à niveau extérieure complète (portes, fenêtres, lucarnes, linteaux, consolidation de la structure) (2024-2025)
 - Modernisation de la plomberie, de la ventilation et de l'électricité (2024-2025)

Contact



Ville de Chambly
Direction générale

450 658-8788
information@ville.chambly.qc.ca