


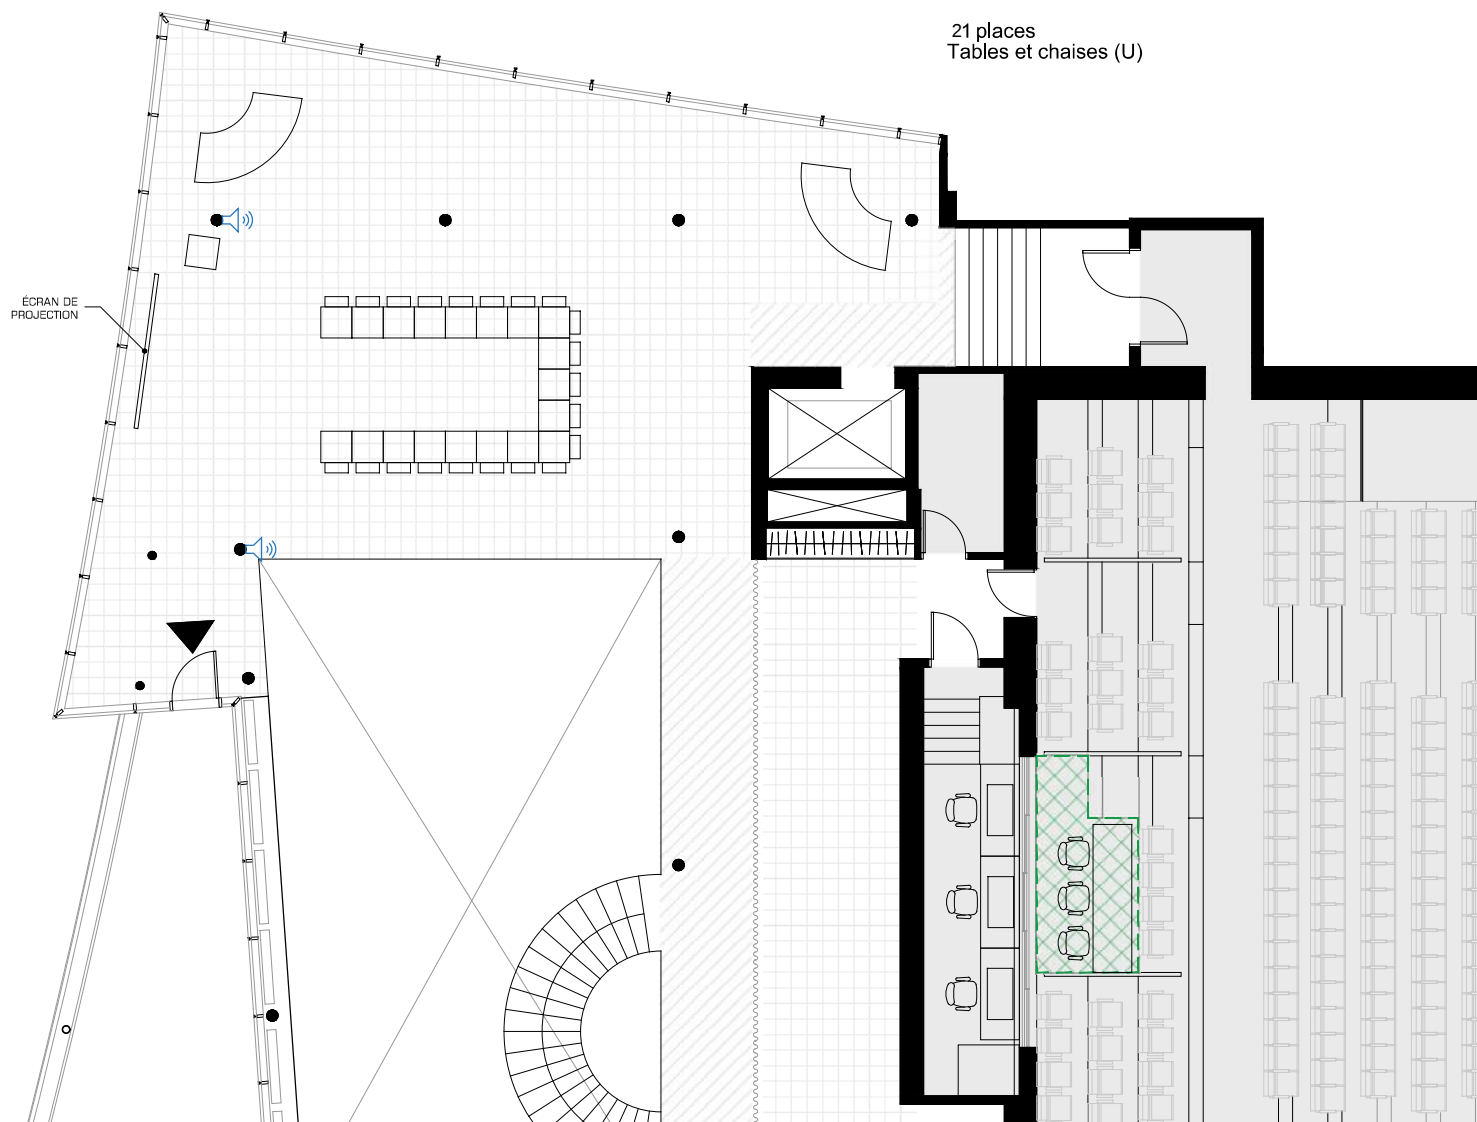

AMÉNAGEMENT POUR RENCONTRE - MEZZANINE (OPTION 2)

ÉCHELLE: 1/8" = 1'-0"

Pôle culturel
de Chambly

©NADEAU BLONDIN LORTIE ARCHITECTES